


设计公园基地 (主要设计任务)

总用地面积: 42.6公顷

比例1:10000

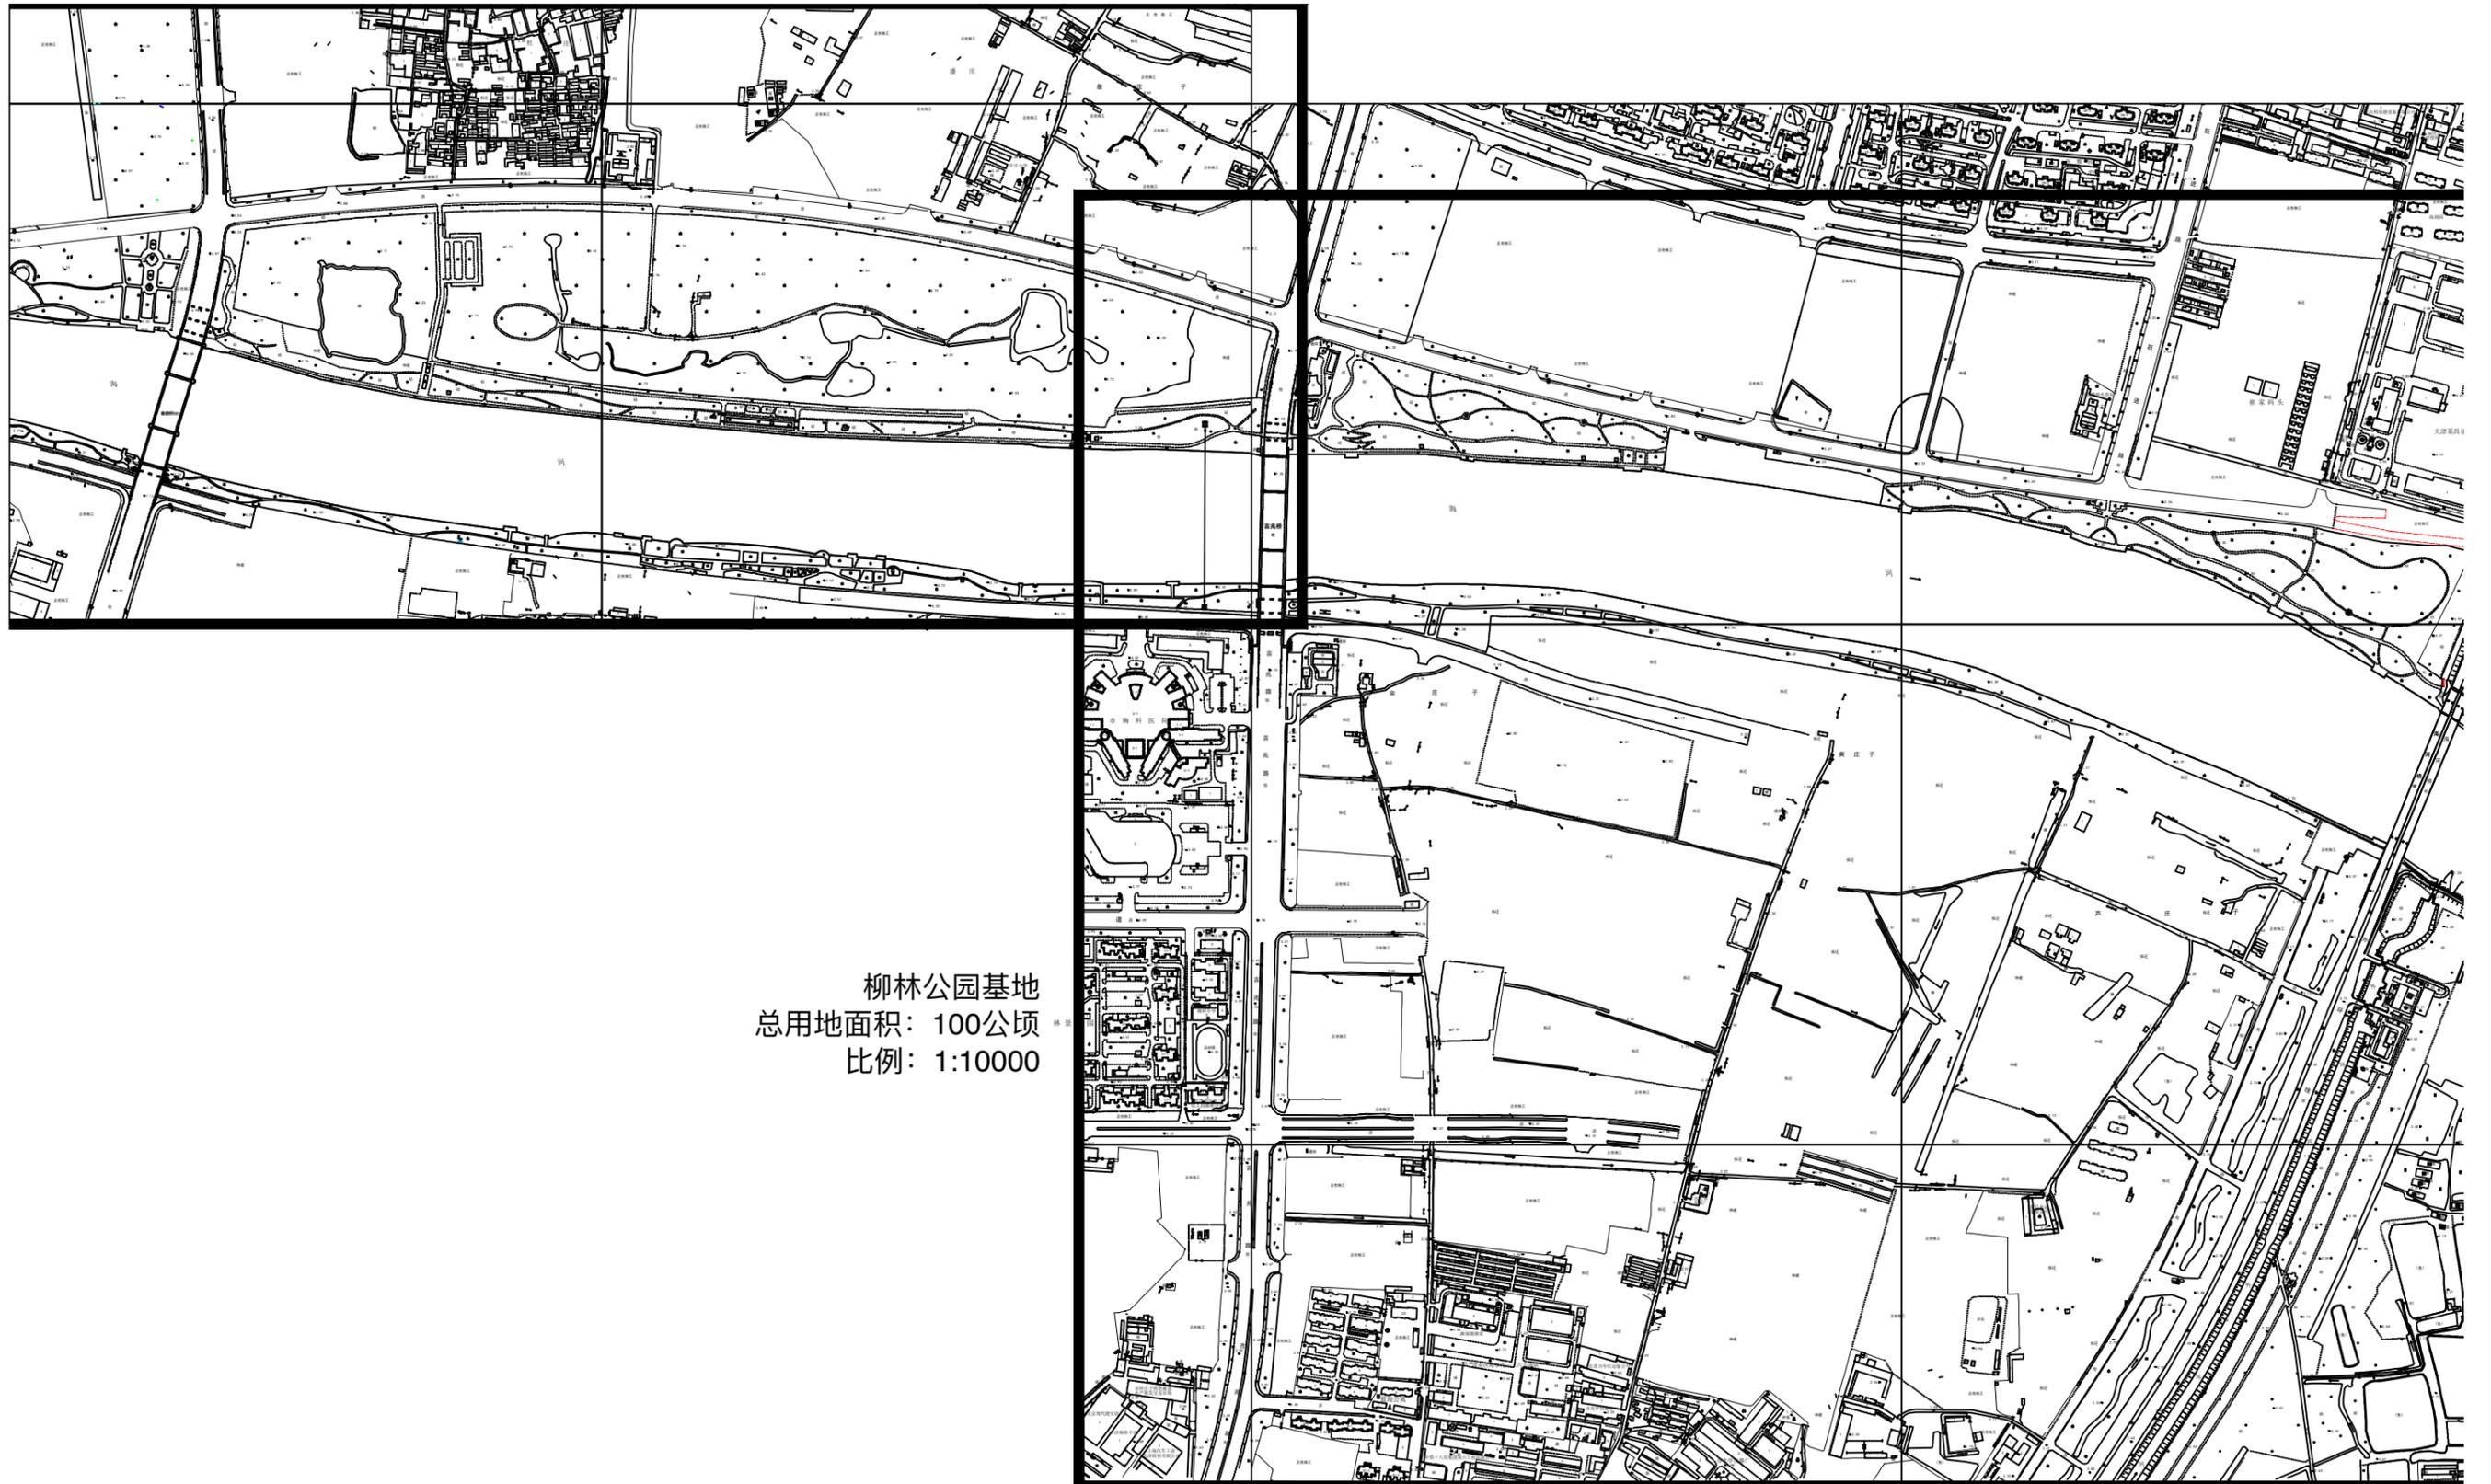

柳林公园基地
总用地面积: 100公顷
比例: 1:10000